


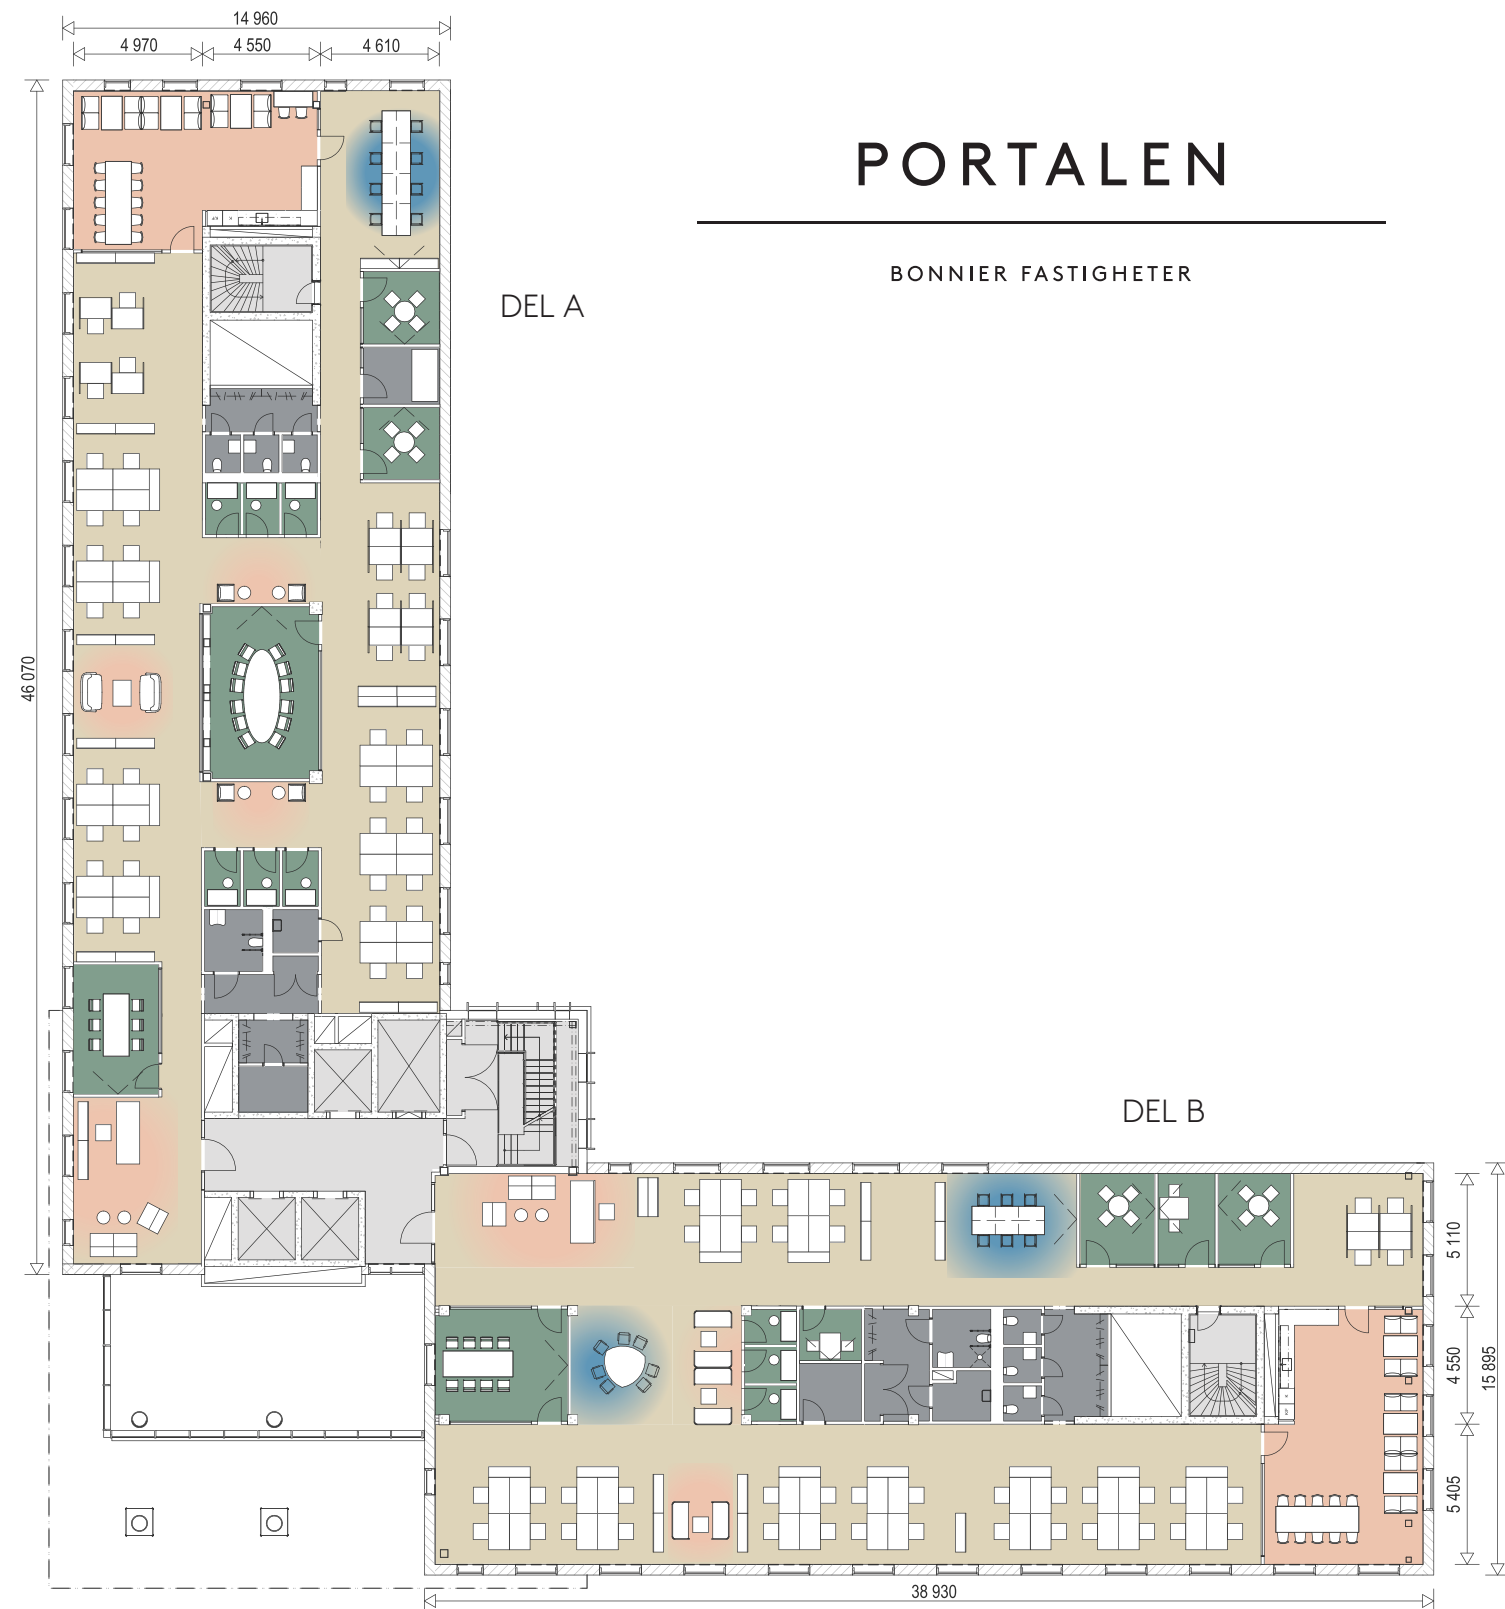

PLAN 1, 2, 3


MÖBLERINGSFÖRSLAG SKANDINAVISK STIL

FÖRKLARINGAR FÄRGKOD OCH ANTAL PLATSER


- Yta 1075 kvm (Del A: 532 kvm, Del B: 543 kvm)
- Huset och varje plan är dimensionerat för maximalt 10 kvm / person
- Ungefärliga rumshöjd kontorslandskap 2 900 mm, korridorsstråk / mötesrum 2 600 mm

	Del A+B	Del A	Del B
Standard arbetsplatser	80 platser	40 platser	40 platser
Touchdown platser	21 platser	8 platser	13 platser
Totalt	101 platser	48 platser	53 platser
Sociala ytor	70 sittplatser	35 sittplatser	35 sittplatser
Mötesrum / samtalsrum			
12 sittplatser	1 rum	1 rum	
8 sittplatser	1 rum		1 rum
6 sittplatser	1 rum	1 rum	
4 sittplatser	4 rum	2 rum	2 rum
2 sittplatser	2 rum		2 rum
1 sittplats	9 rum	6 rum	3 rum
Service			
WC (8 st.)			
Kopiering (1 st.)			
Vilrum (1 st.)			
Pentry (2 st.)			

SKALA 1:200

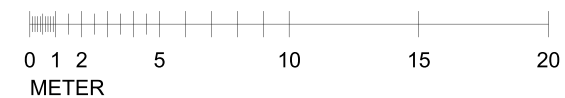

*Bonnier Fastigheter reserverar sig för eventuella ändringar och tryckfel. Möbleringsplanerna är förslag som kan avvika från verkligheten.

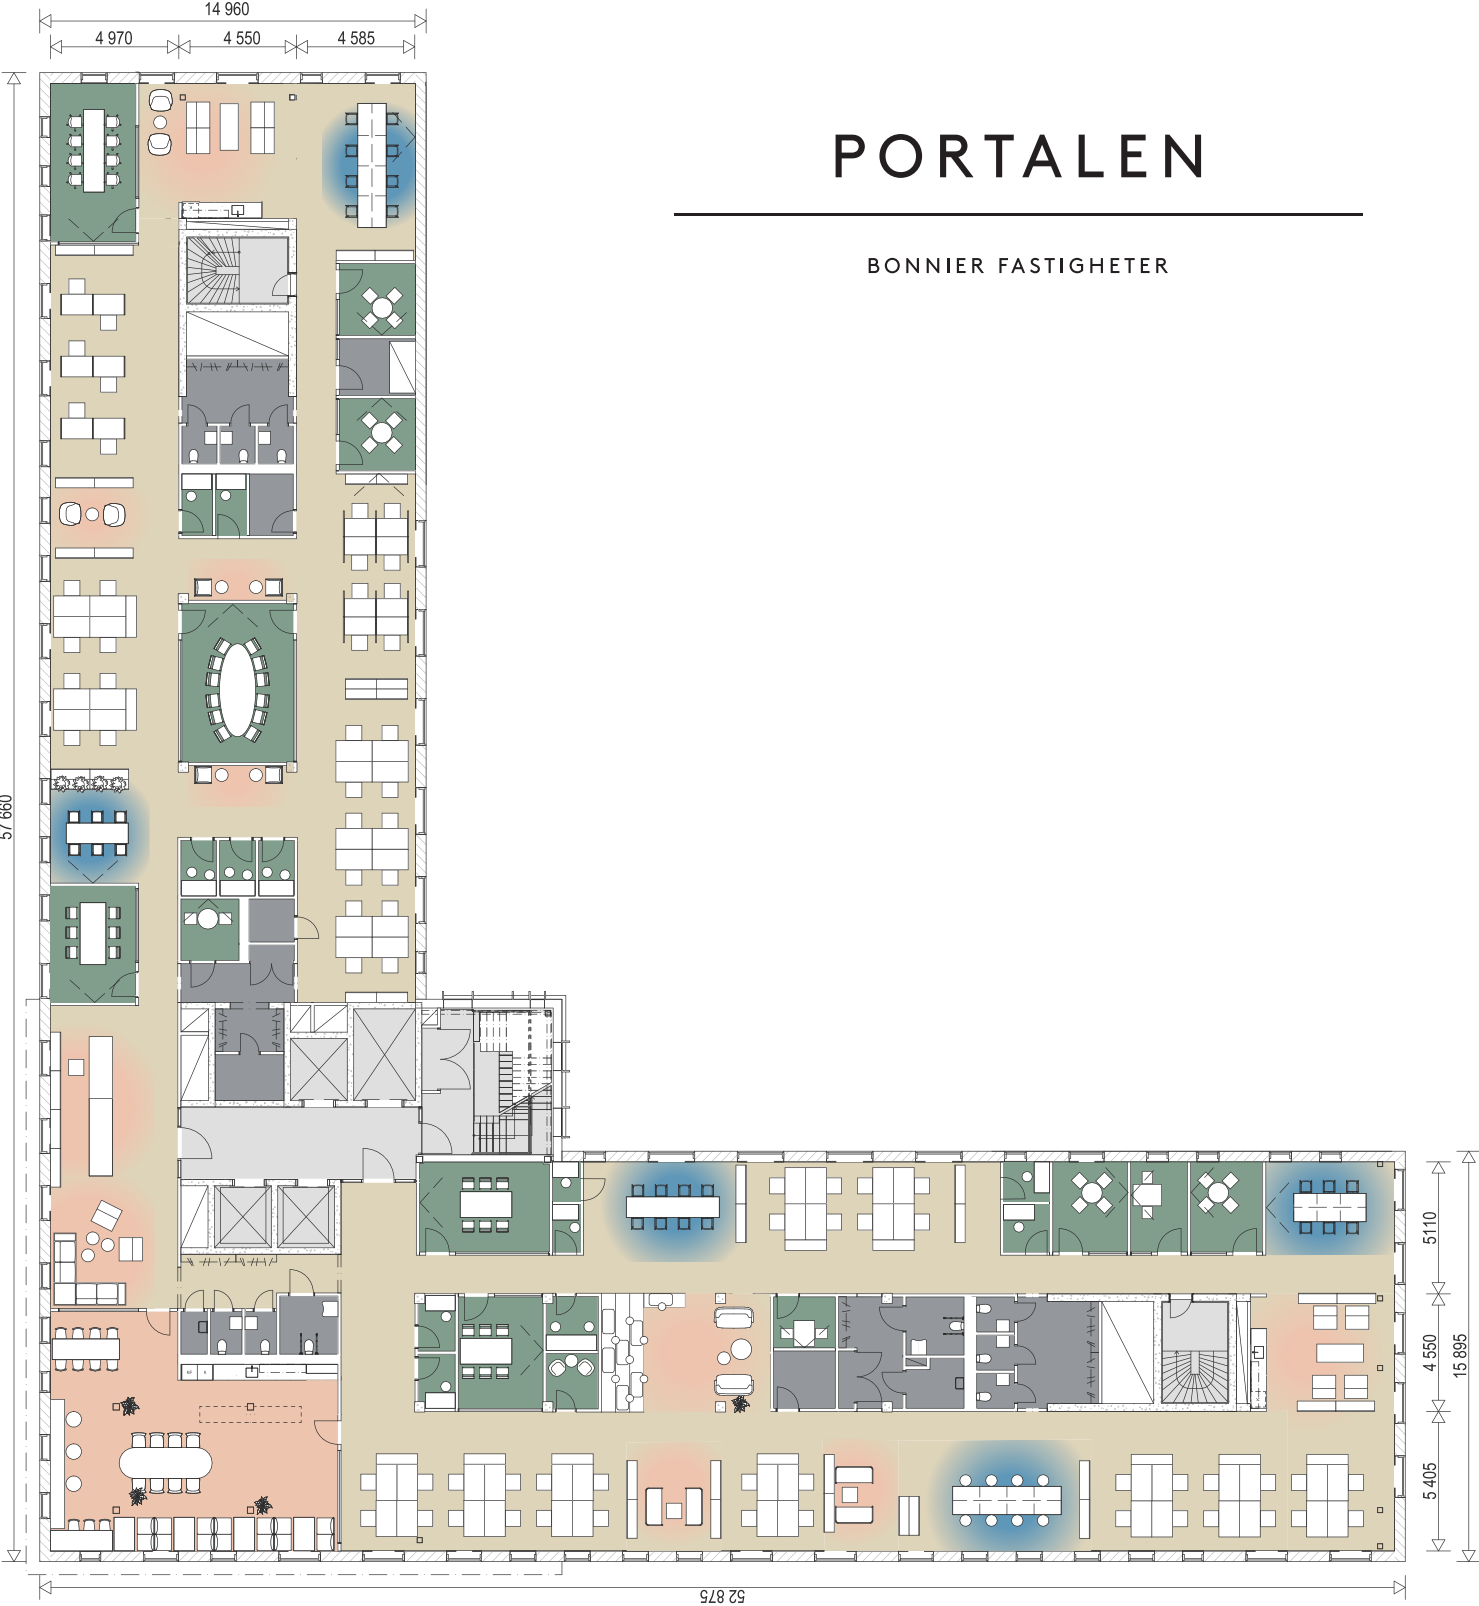

PORTALEN

BONNIER FASTIGHETER

PLAN 4, 5, 6, 7

MÖBLERINGSFÖRSLAG SKANDINAVISK STIL

FÖRKLARINGAR FÄRGKOD OCH ANTAL PLATSER


- Yta 1242 kvm
- Huset och varje plan är dimensionerat för maximalt 10 kvm / person
- Ungefärliga rumshöjd kontorslandskap 2 900 mm, korridorsstråk / mötesrum 2 600 mm

Standard arbetsplatser	70 platser
Touchdown platser	36 platser
Totalt	106 platser


Sociala ytor	77 sittplatser
Mötesrum / samtalsrum	
12 sittplatser	1 rum
8 sittplatser	1 rum
6 sittplatser	3 rum
4 sittplatser	4 rum
2 sittplatser	5 rum
1 sittplats	11 rum

Service	
WC (10 st.)	
Kopiering (1 st.)	
Vilrum (1 st.)	
Pentry (1 st.)	
Kaffestation (2 st.)	

SKALA 1:200

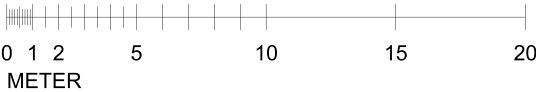

*Bonnier Fastigheter reserverar sig för eventuella ändringar och tryckfel. Möbleringsplanerna är förslag som kan avvika från verkligheten.

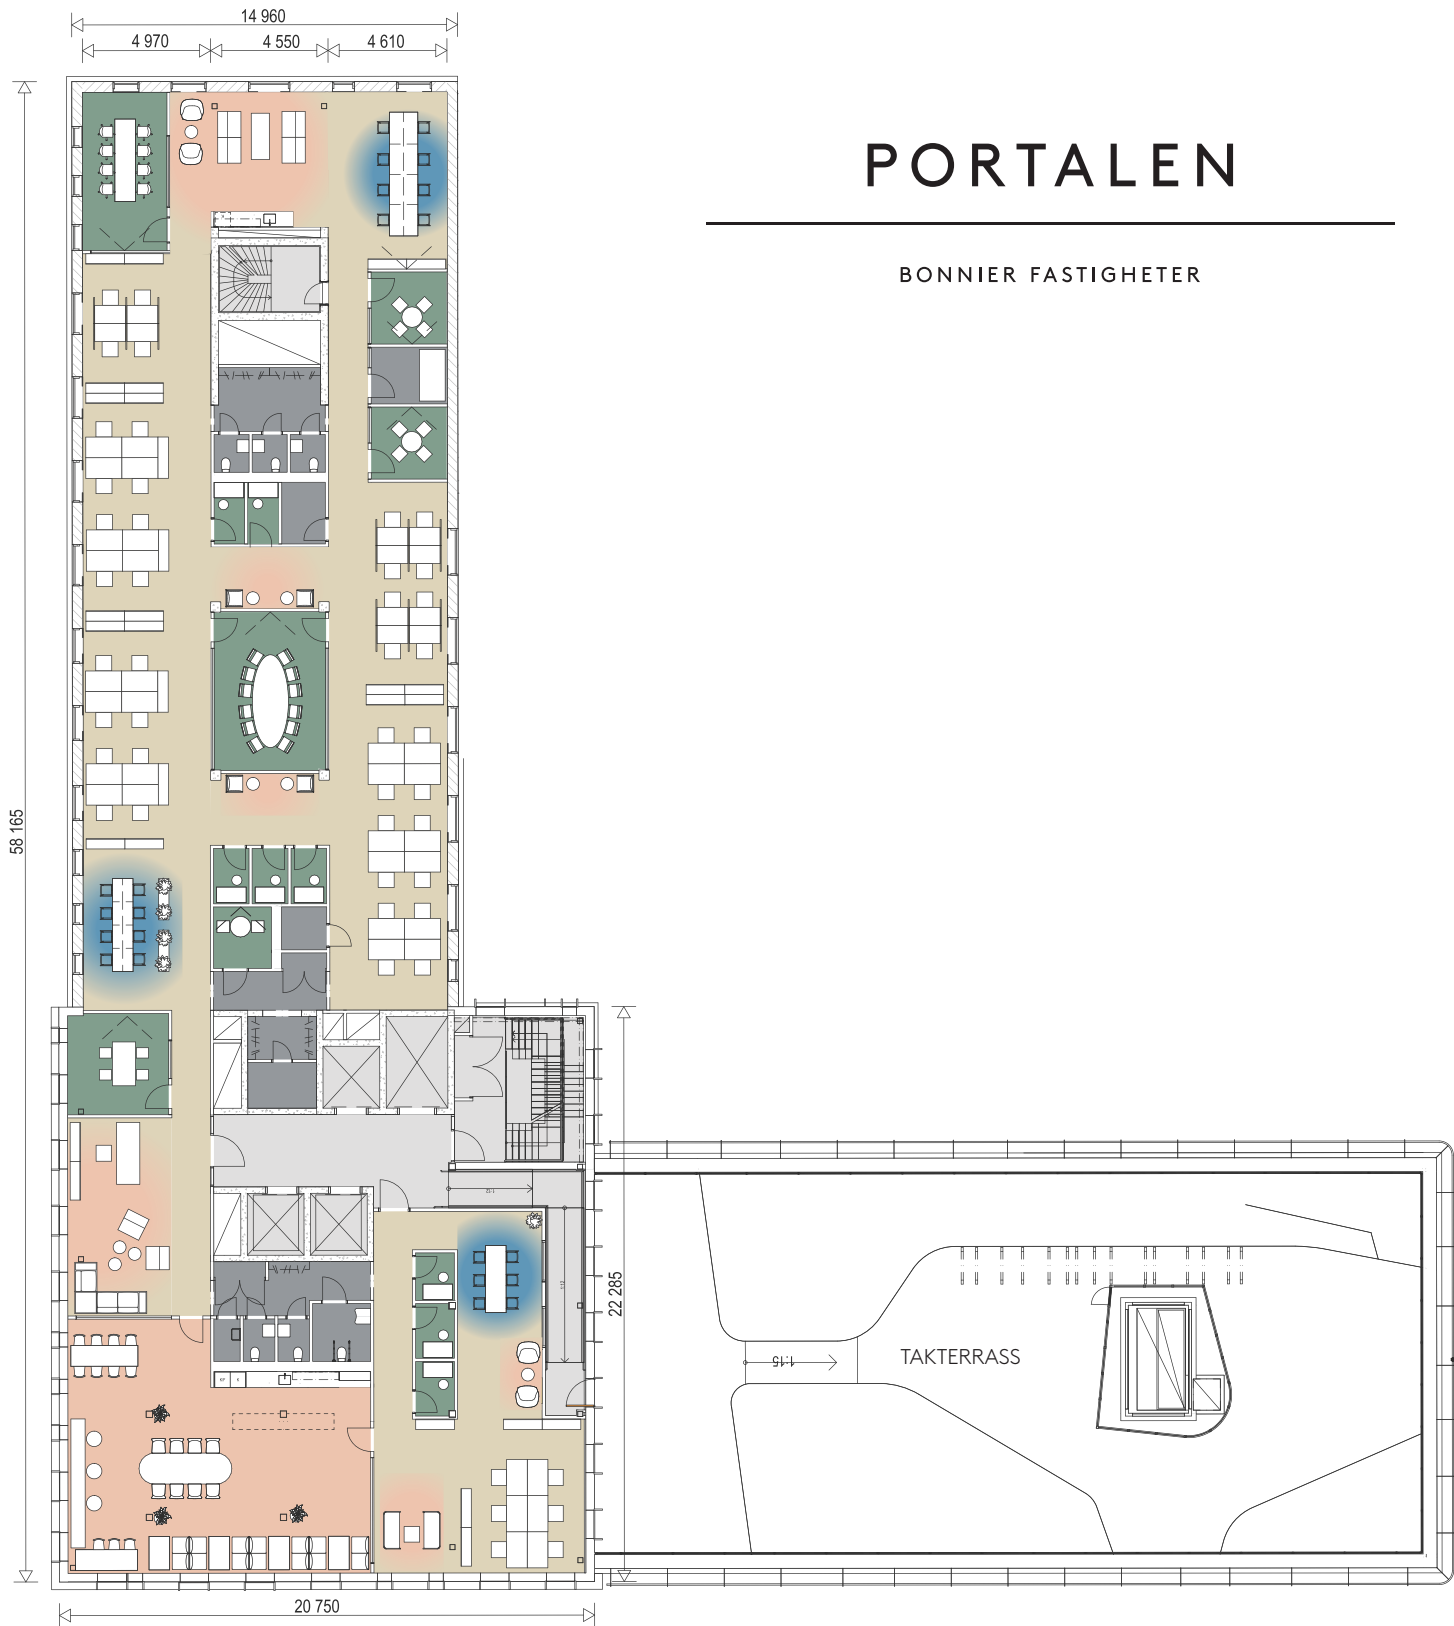

PORTALEN

BONNIER FASTIGHETER

PLAN 8

MÖBLERINGSFÖRSLAG SKANDINAVISK STIL

FÖRKLARINGAR FÄRGKOD OCH ANTAL PLATSER


- Yta 785 kvm
- Huset och varje plan är dimensionerat för maximalt 10 kvm / person
- Ungefärliga rumshöjd kontorslandskap 2 900 mm, korridorsstråk / mötesrum 2 600 mm

Standard arbetsplatser	46 platser
Touchdown platser	22 platser
Totalt	68 platser


Sociala ytor	58 sittplatser
Mötesrum / samtalsrum	
12 sittplatser	1 rum
8 sittplatser	1 rum
4 sittplatser	3 rum
2 sittplatser	1 rum
1 sittplats	8 rum

Service	
WC (6 st.)	
Kopiering (1 st.)	
Vilrum (1 st.)	
Pentry (1 st.)	
Kaffestation (1 st.)	

SKALA 1:200

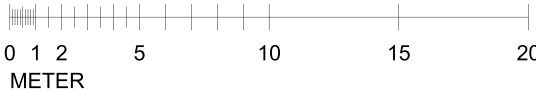

*Bonnier Fastigheter reserverar sig för eventuella ändringar och tryckfel. Möbleringsplanerna är förslag som kan avvika från verkligheten.

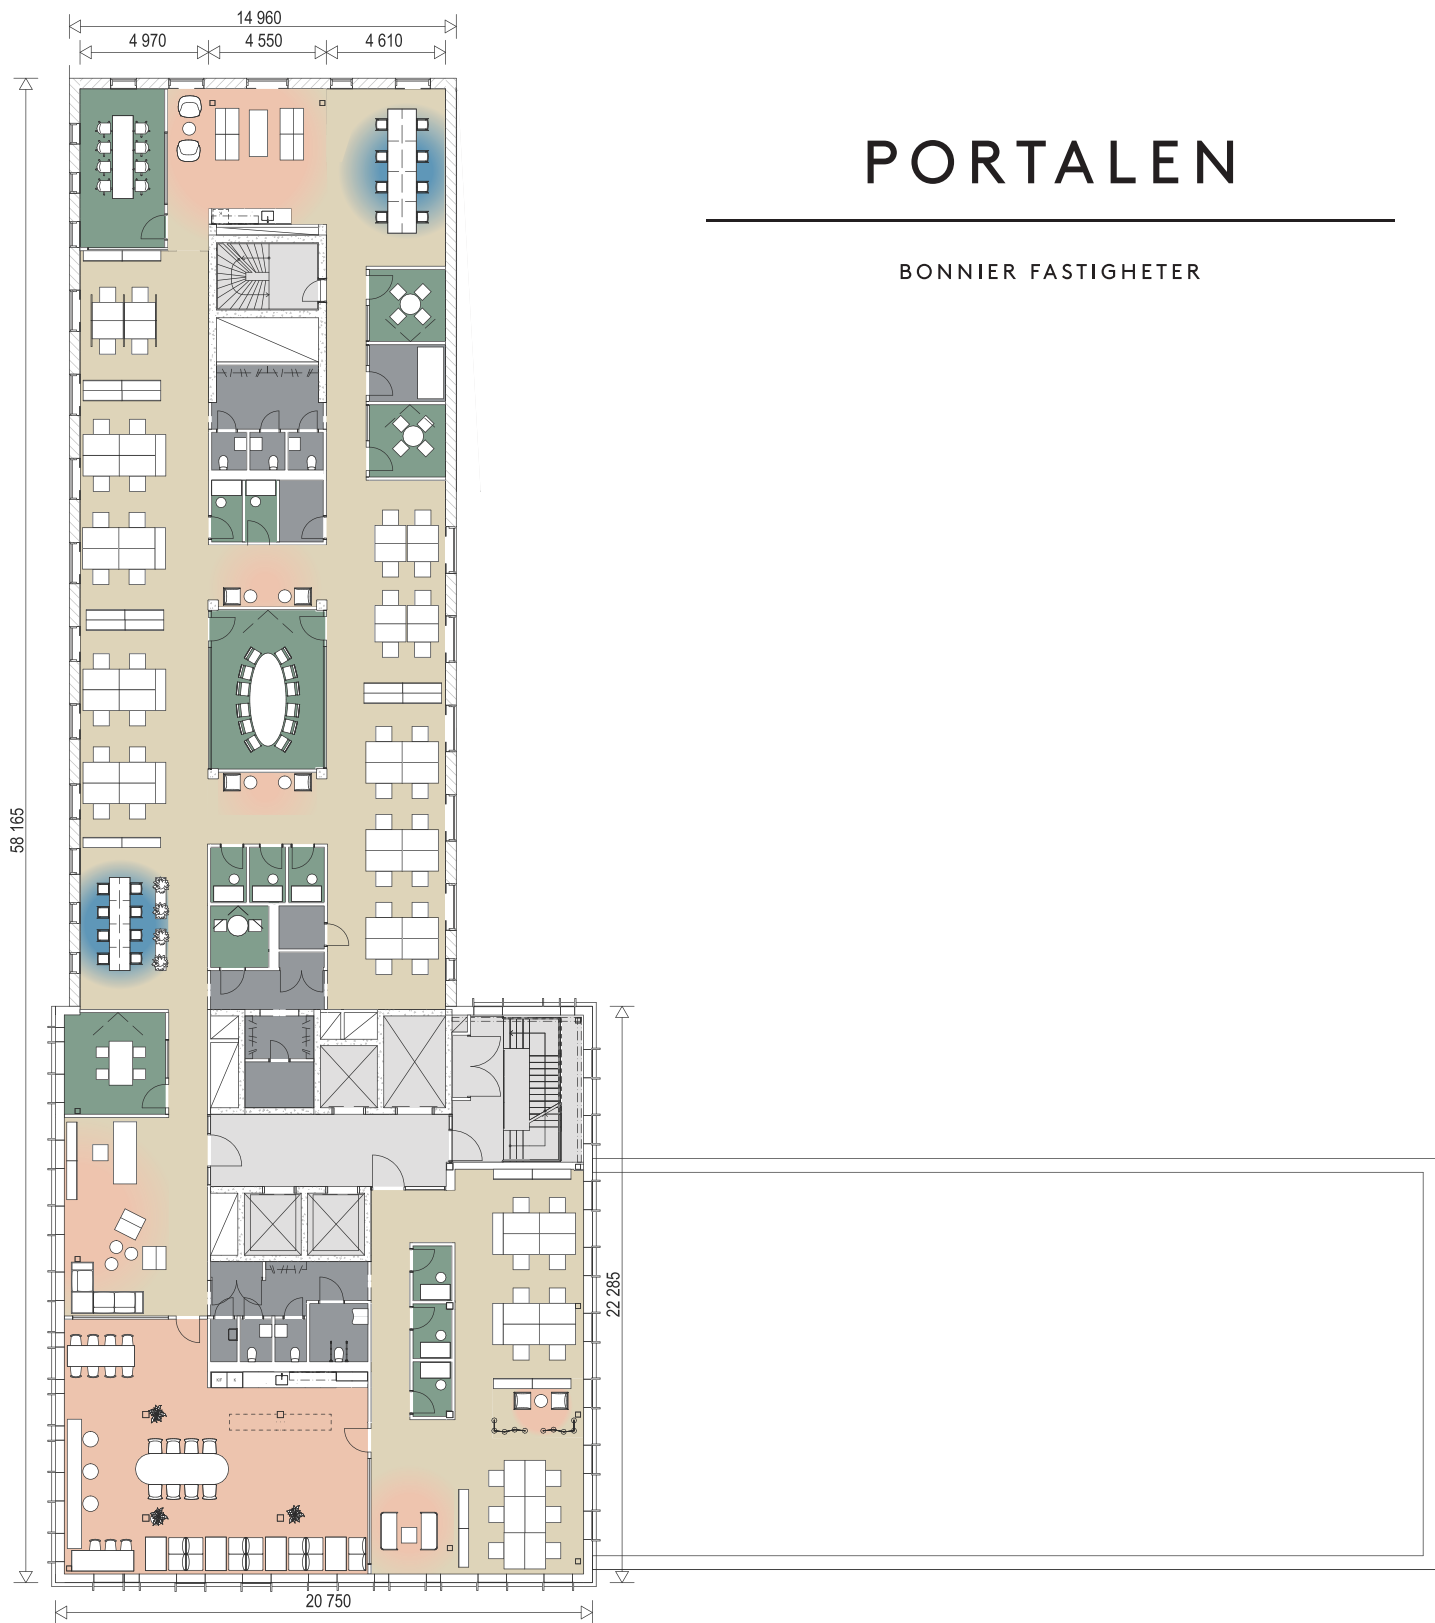

PORTALEN

BONNIER FASTIGHETER

PLAN 9

MÖBLERINGSFÖRSLAG SKANDINAVISK STIL

FÖRKLARINGAR FÄRGKOD OCH ANTAL PLATSER


- Yta 810 kvm
- Huset och varje plan är dimensionerat för maximalt 10 kvm / person
- Ungefärliga rumshöjd kontorslandskap 2 900 mm, korridorsstråk / mötesrum 2 600 mm

Standard arbetsplatser	54 platser
Touchdown platser	16 platser
Totalt	70 platser


Sociala ytor	58 sittplatser
Mötesrum / samtalsrum	
12 sittplatser	1 rum
8 sittplatser	1 rum
4 sittplatser	3 rum
2 sittplatser	1 rum
1 sittplats	8 rum

Service	
WC (6 st.)	
Kopiering (1 st.)	
Vilrum (1 st.)	
Pentry (1 st.)	
Kaffestation (1 st.)	

SKALA 1:200

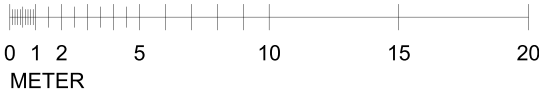

*Bonnier Fastigheter reserverar sig för eventuella ändringar och tryckfel. Möbleringsplanerna är förslag som kan avvika från verkligheten.

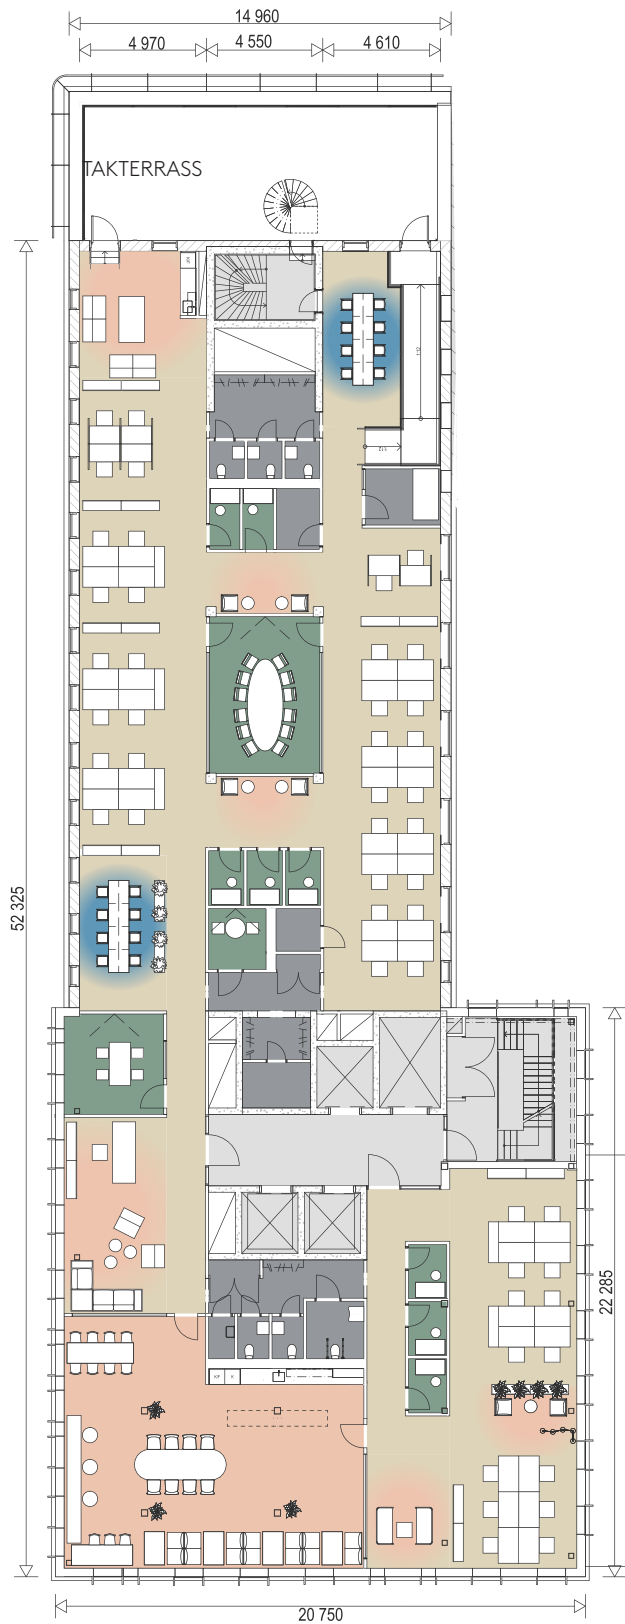

PORTALEN

BONNIER FASTIGHETER

PLAN 10

MÖBLERINGSFÖRSLAG SKANDINAVISK STIL

FÖRKLARINGAR FÄRGKOD OCH ANTAL PLATSER


- Yta 729 kvm
- Huset och varje plan är dimensionerat för maximalt 10 kvm / person
- Ungefärliga rumshöjd kontorslandskap 2 900 mm, korridorsstråk / mötesrum 2 600 mm

Standard arbetsplatser	48 platser
Touchdown platser	16 platser
Totalt	64 platser


Sociala ytor	56 sittplatser
Mötesrum / samtalsrum	
12 sittplatser	1 rum
4 sittplatser	1 rum
2 sittplatser	1 rum
1 sittplats	8 rum

Service	
WC (6 st.)	
Kopiering (1 st.)	
Vilrum (1 st.)	
Pentry (1 st.)	
Kaffestation (1 st.)	

SKALA 1:200

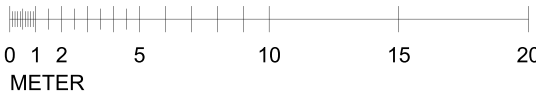

*Bonnier Fastigheter reserverar sig för eventuella ändringar och tryckfel. Möbleringsplanerna är förslag som kan avvika från verkligheten.

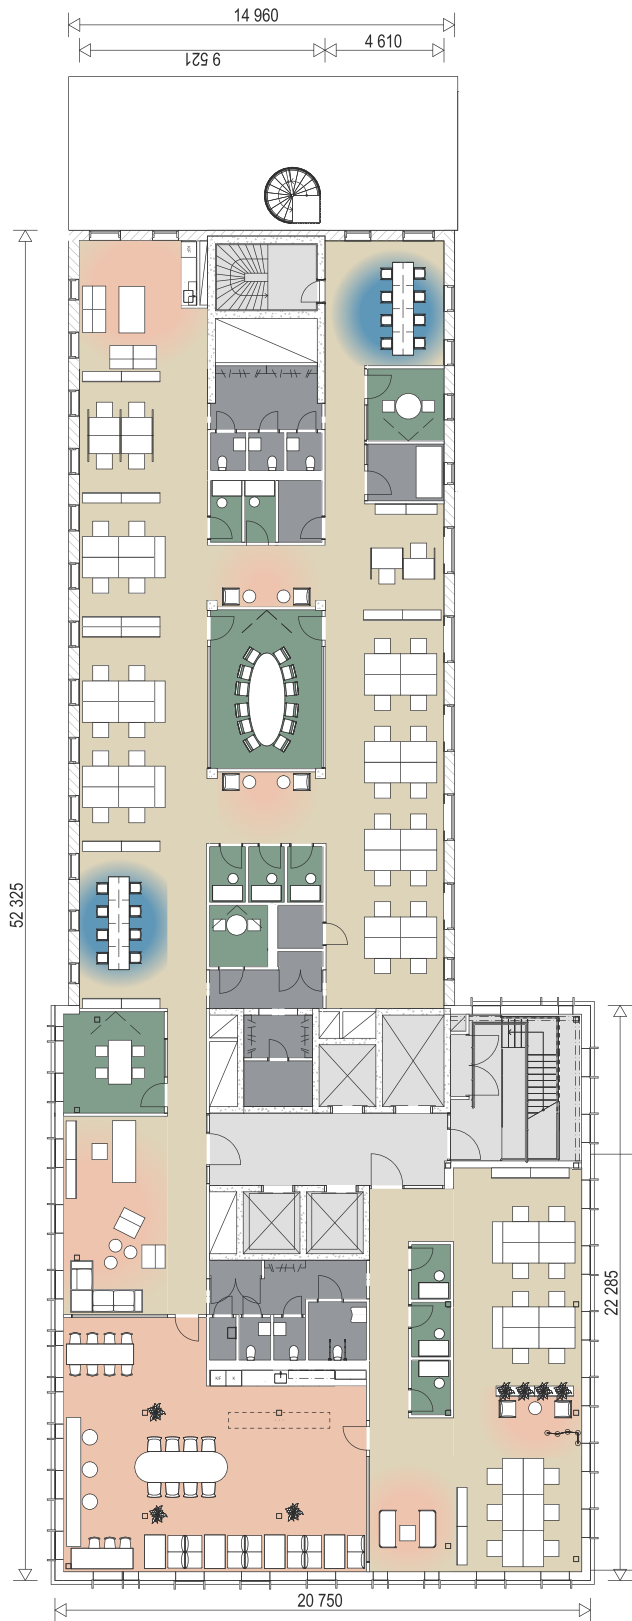

PORTALEN

BONNIER FASTIGHETER

PLAN 11

MÖBLERINGSFÖRSLAG SKANDINAVISK STIL

FÖRKLARINGAR FÄRGKOD OCH ANTAL PLATSER


- Yta 729 kvm
- Huset och varje plan är dimensionerat för maximalt 10 kvm / person
- Ungefärliga rumshöjd kontorslandskap 2 900 mm, korridorsstråk / mötesrum 2 600 mm

Standard arbetsplatser	48 platser
Touchdown platser	16 platser
Totalt	64 platser


Sociala ytor	55 sittplatser
Mötesrum / samtalsrum	
12 sittplatser	1 rum
4 sittplatser	1 rum
2 sittplatser	2 rum
1 sittplats	8 rum

Service	
WC (6 st.)	
Kopiering (1 st.)	
Vilrum (1 st.)	
Pentry (1 st.)	
Kaffestation (1 st.)	

SKALA 1:200

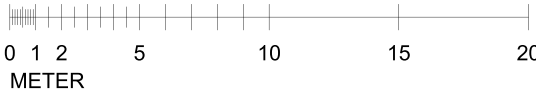

*Bonnier Fastigheter reserverar sig för eventuella ändringar och tryckfel. Möbleringsplanerna är förslag som kan avvika från verkligheten.

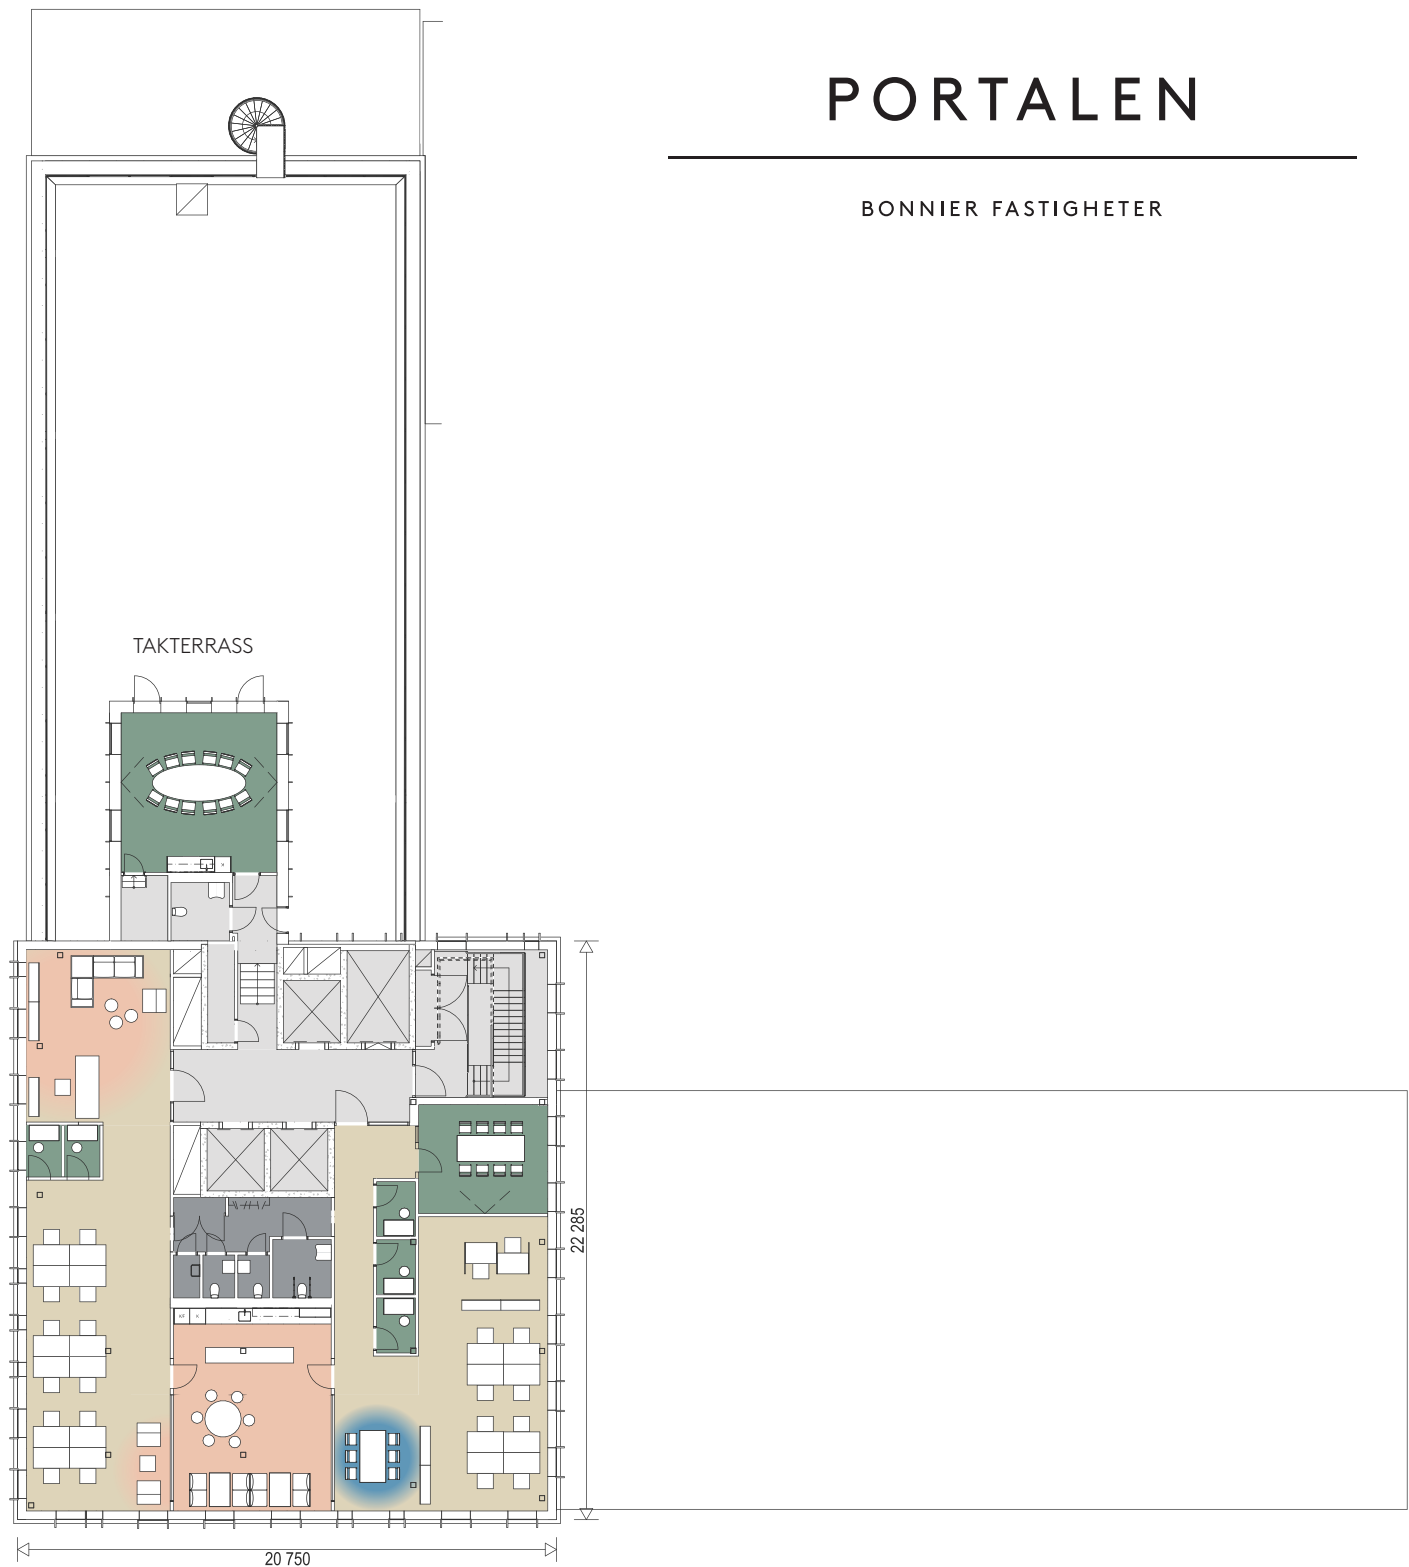

PORTALEN

BONNIER FASTIGHETER

PLAN 12

MÖBLERINGSFÖRSLAG SKANDINAVISK STIL

FÖRKLARINGAR FÄRGKOD OCH ANTAL PLATSER


- Yta 365 kvm
- Huset och varje plan är dimensionerat för maximalt 10 kvm / person
- Ungefärliga rumshöjd kontorslandskap 2 900 mm, korridorsstråk / mötesrum 2 600 mm

Standard arbetsplatser	22 platser
Touchdown platser	6 platser
Totalt	28 platser

Sociala ytor	20 sittplatser
Mötesrum / samtalsrum	
12 sittplatser	1 rum (gemensam mötesplats med tillhörande servicefunktioner)
8 sittplatser	1 rum
1 sittplats	5 rum

Service	
WC (6 st.)	
Kopiering (1 st.)	
Vilrum (1 st.)	
Pentry (1 st.)	
Kaffestation (1 st.)	

SKALA 1:200

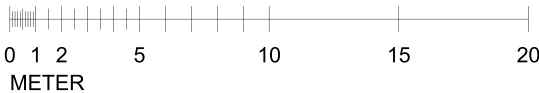

**Bonnier Fastigheter reserverar sig för eventuella ändringar och tryckfel. Möbleringsplanerna är förslag som kan avvika från verkligheten.*